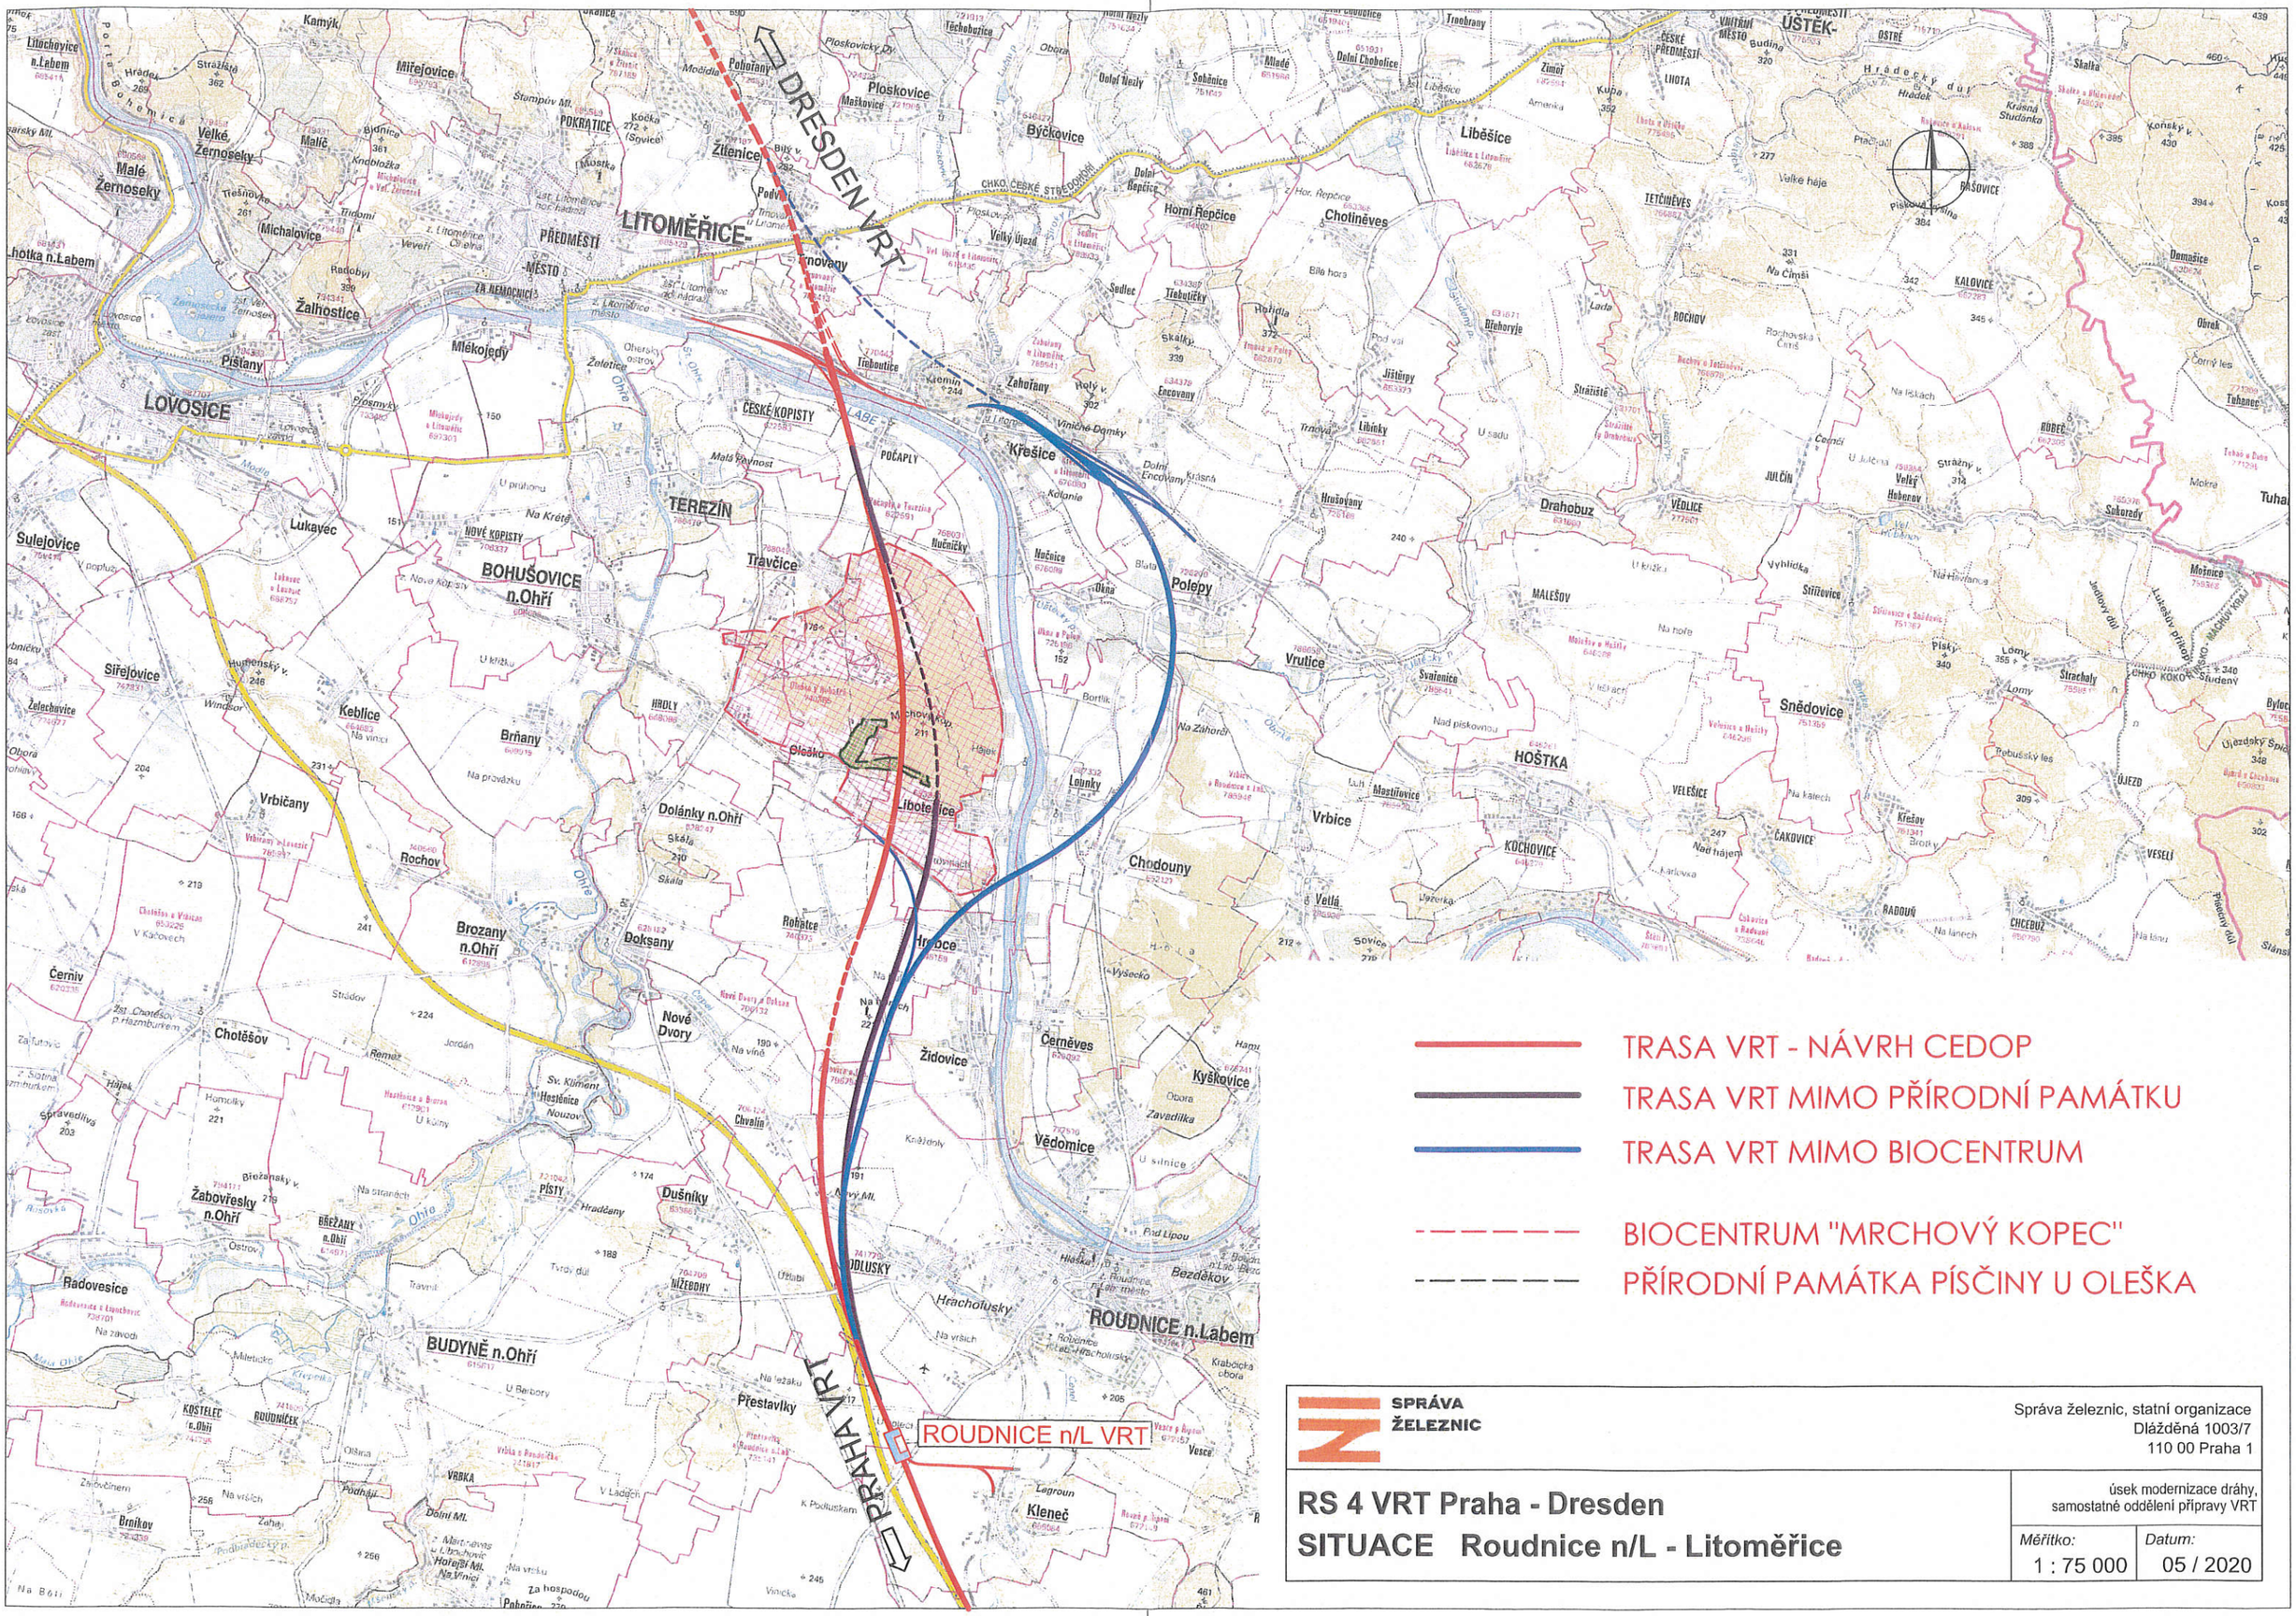

SPRÁVA ŽELEZNIC

Správa železnic, statní organizace
Dlážděná 1003/7
110 00 Praha 1

RS 4 VRT Praha - Dresden

SITUACE Roudnice n/L - Litoměřice

úsek modernizace dráhy, samostatné oddělení přípravy VRT

Měřítko:	Datum:
1 : 75 000	05 / 2020